


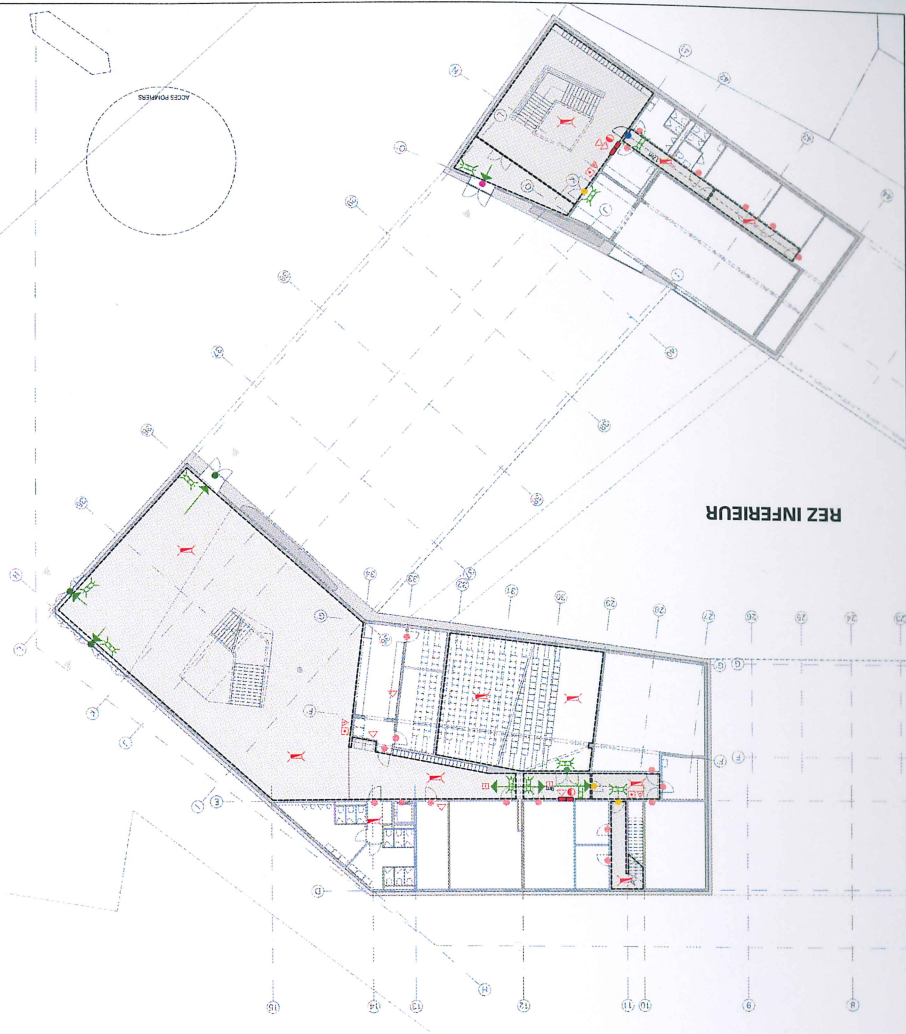

- voie d'évacuation ou escalier R60
- comportement REI30
- paroi coulissonne EI30 asservie avec porte EI30 intégrée
- Portes EI30
- Portes EI30 avec ferme-porte
- Portes EI30 + ferme porte + clé SI
- coffret incendie
- extincteur
- poste incendie à dévidoir 1 1/4"
- sens de fuite
- sortie de secours
- bouton poussoir
- détection incendie
- poussoir extincteur de fumées
- signal de secours (avec éclairage de sécurité)
- éclairage de secours

Les portes d'ascenseur sont de type A30

Portes EI30 + clé SI + barre anti-panique



Portes EI30 + ferme porte + barre anti-panique

Portes EI30 + clé SI

Portes EI30 + ferme porte + clé SI

Portes EI30 avec ferme-porte

Portes EI30

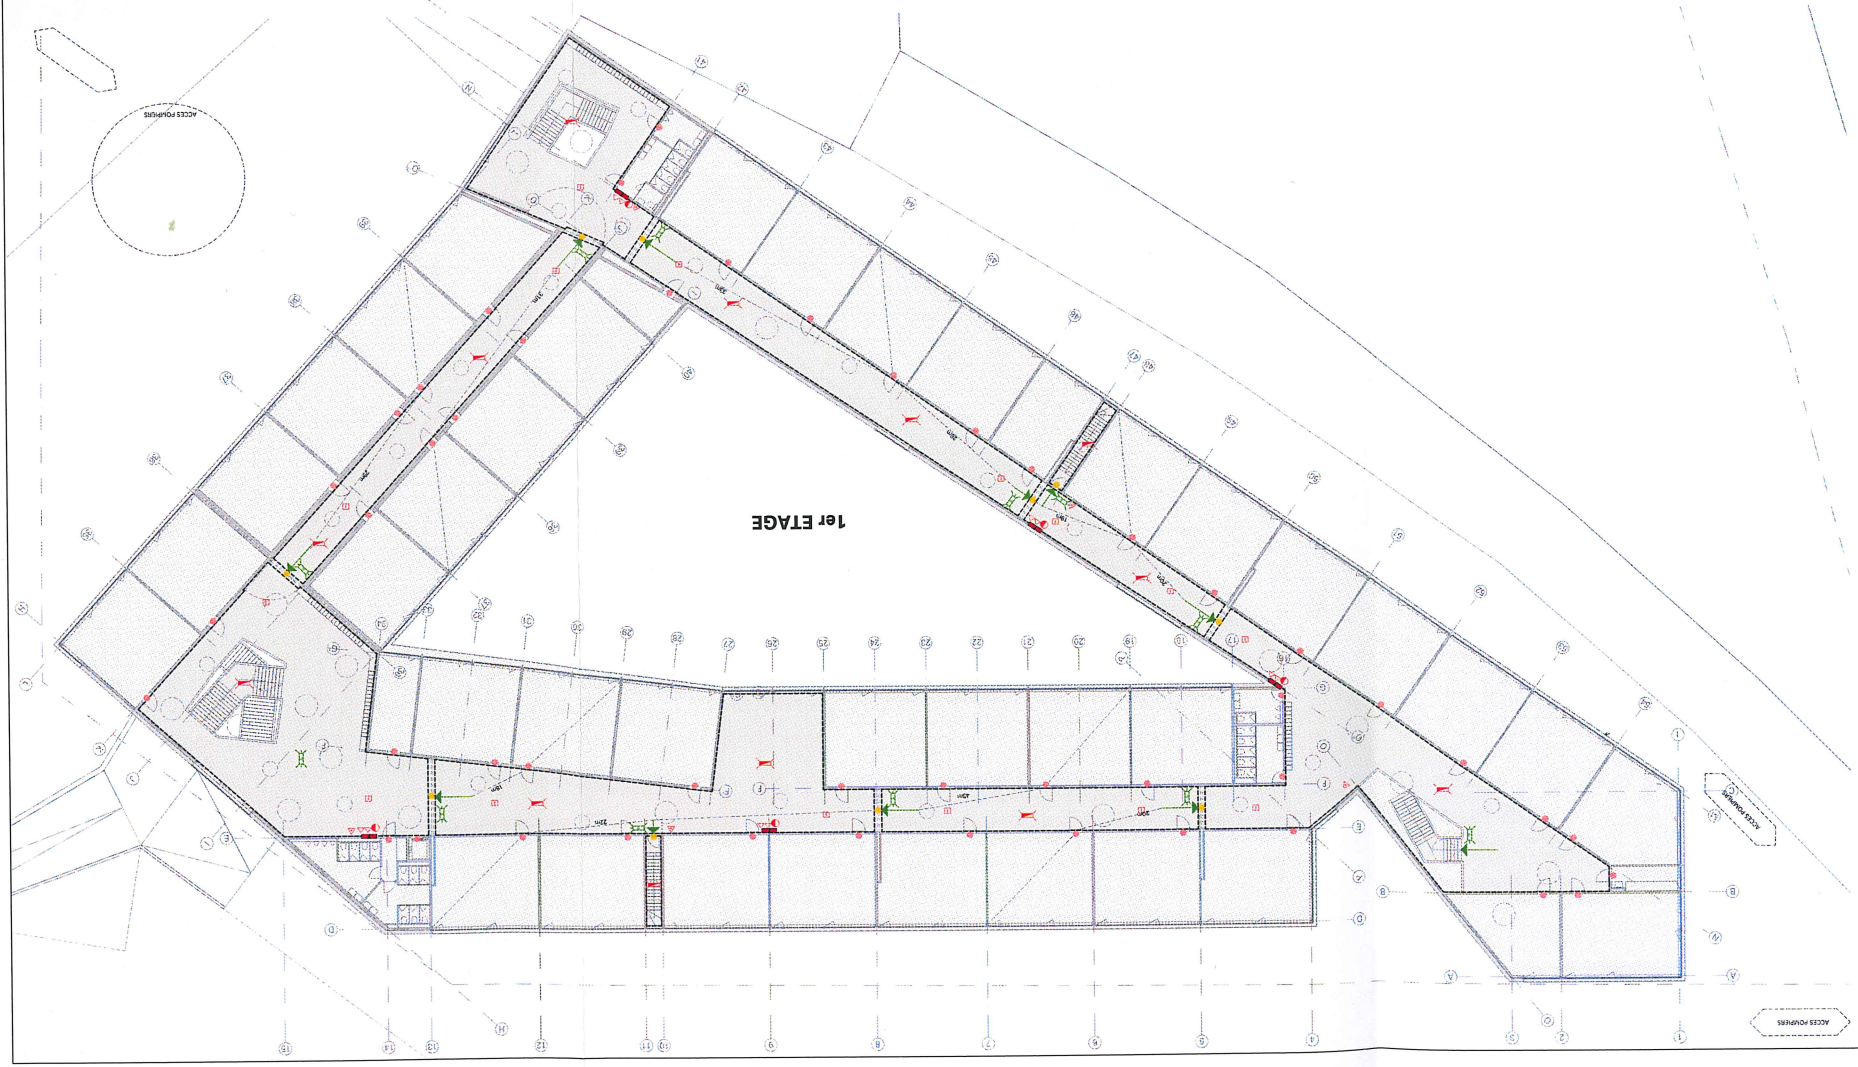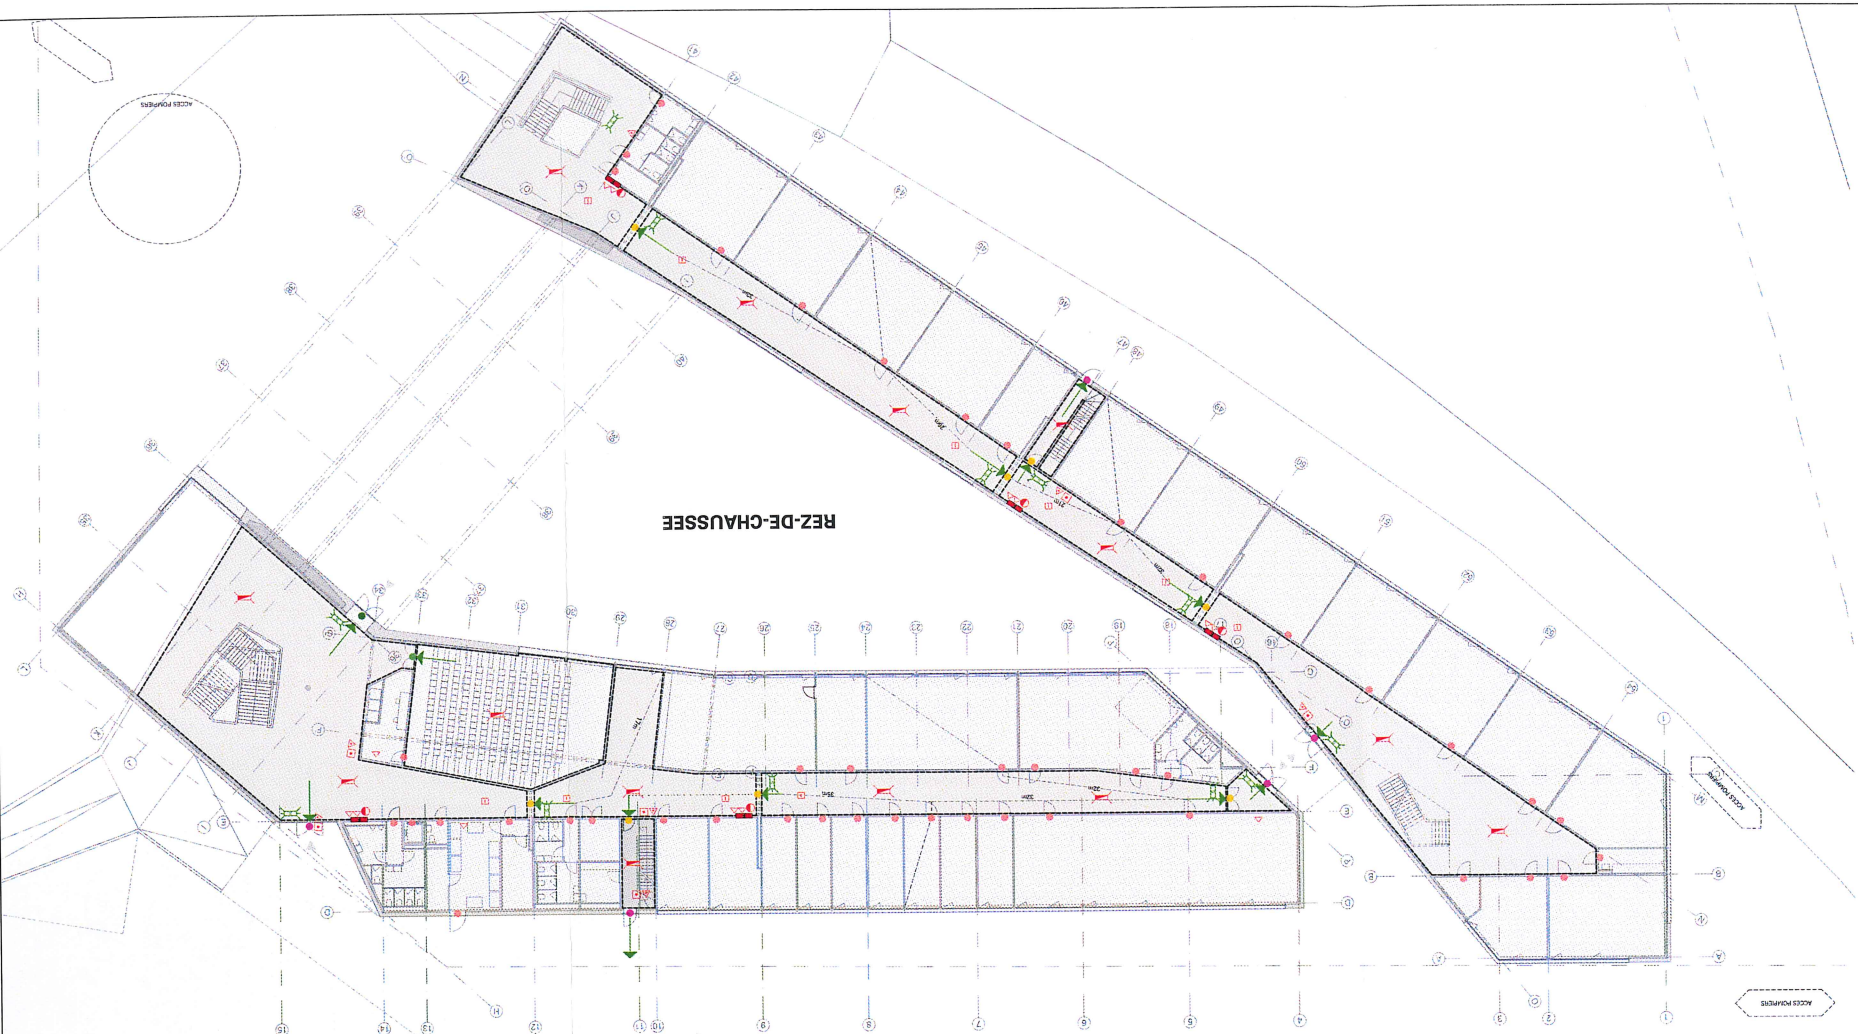

Etat de Vaud

Centre d'enseignement postobligatoire de Nyon

Aeby & Perneger SA, architectes EPF - FAS - SIA

rue de Vevrier 19, 1227 Carouge

date : 01.02.2011

dessin : sj

format : A3

ECOLE PLAN COMPARTIMENTS COUPE-FEU

REDUCTION

CEP-E-DA-200-007