
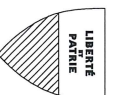
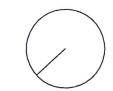


LEGENDE

- Solution 1 : déplacement butoir + limiteur ouverture (13p) ●
- Solution 2 : butoir dans mur (1p) ●

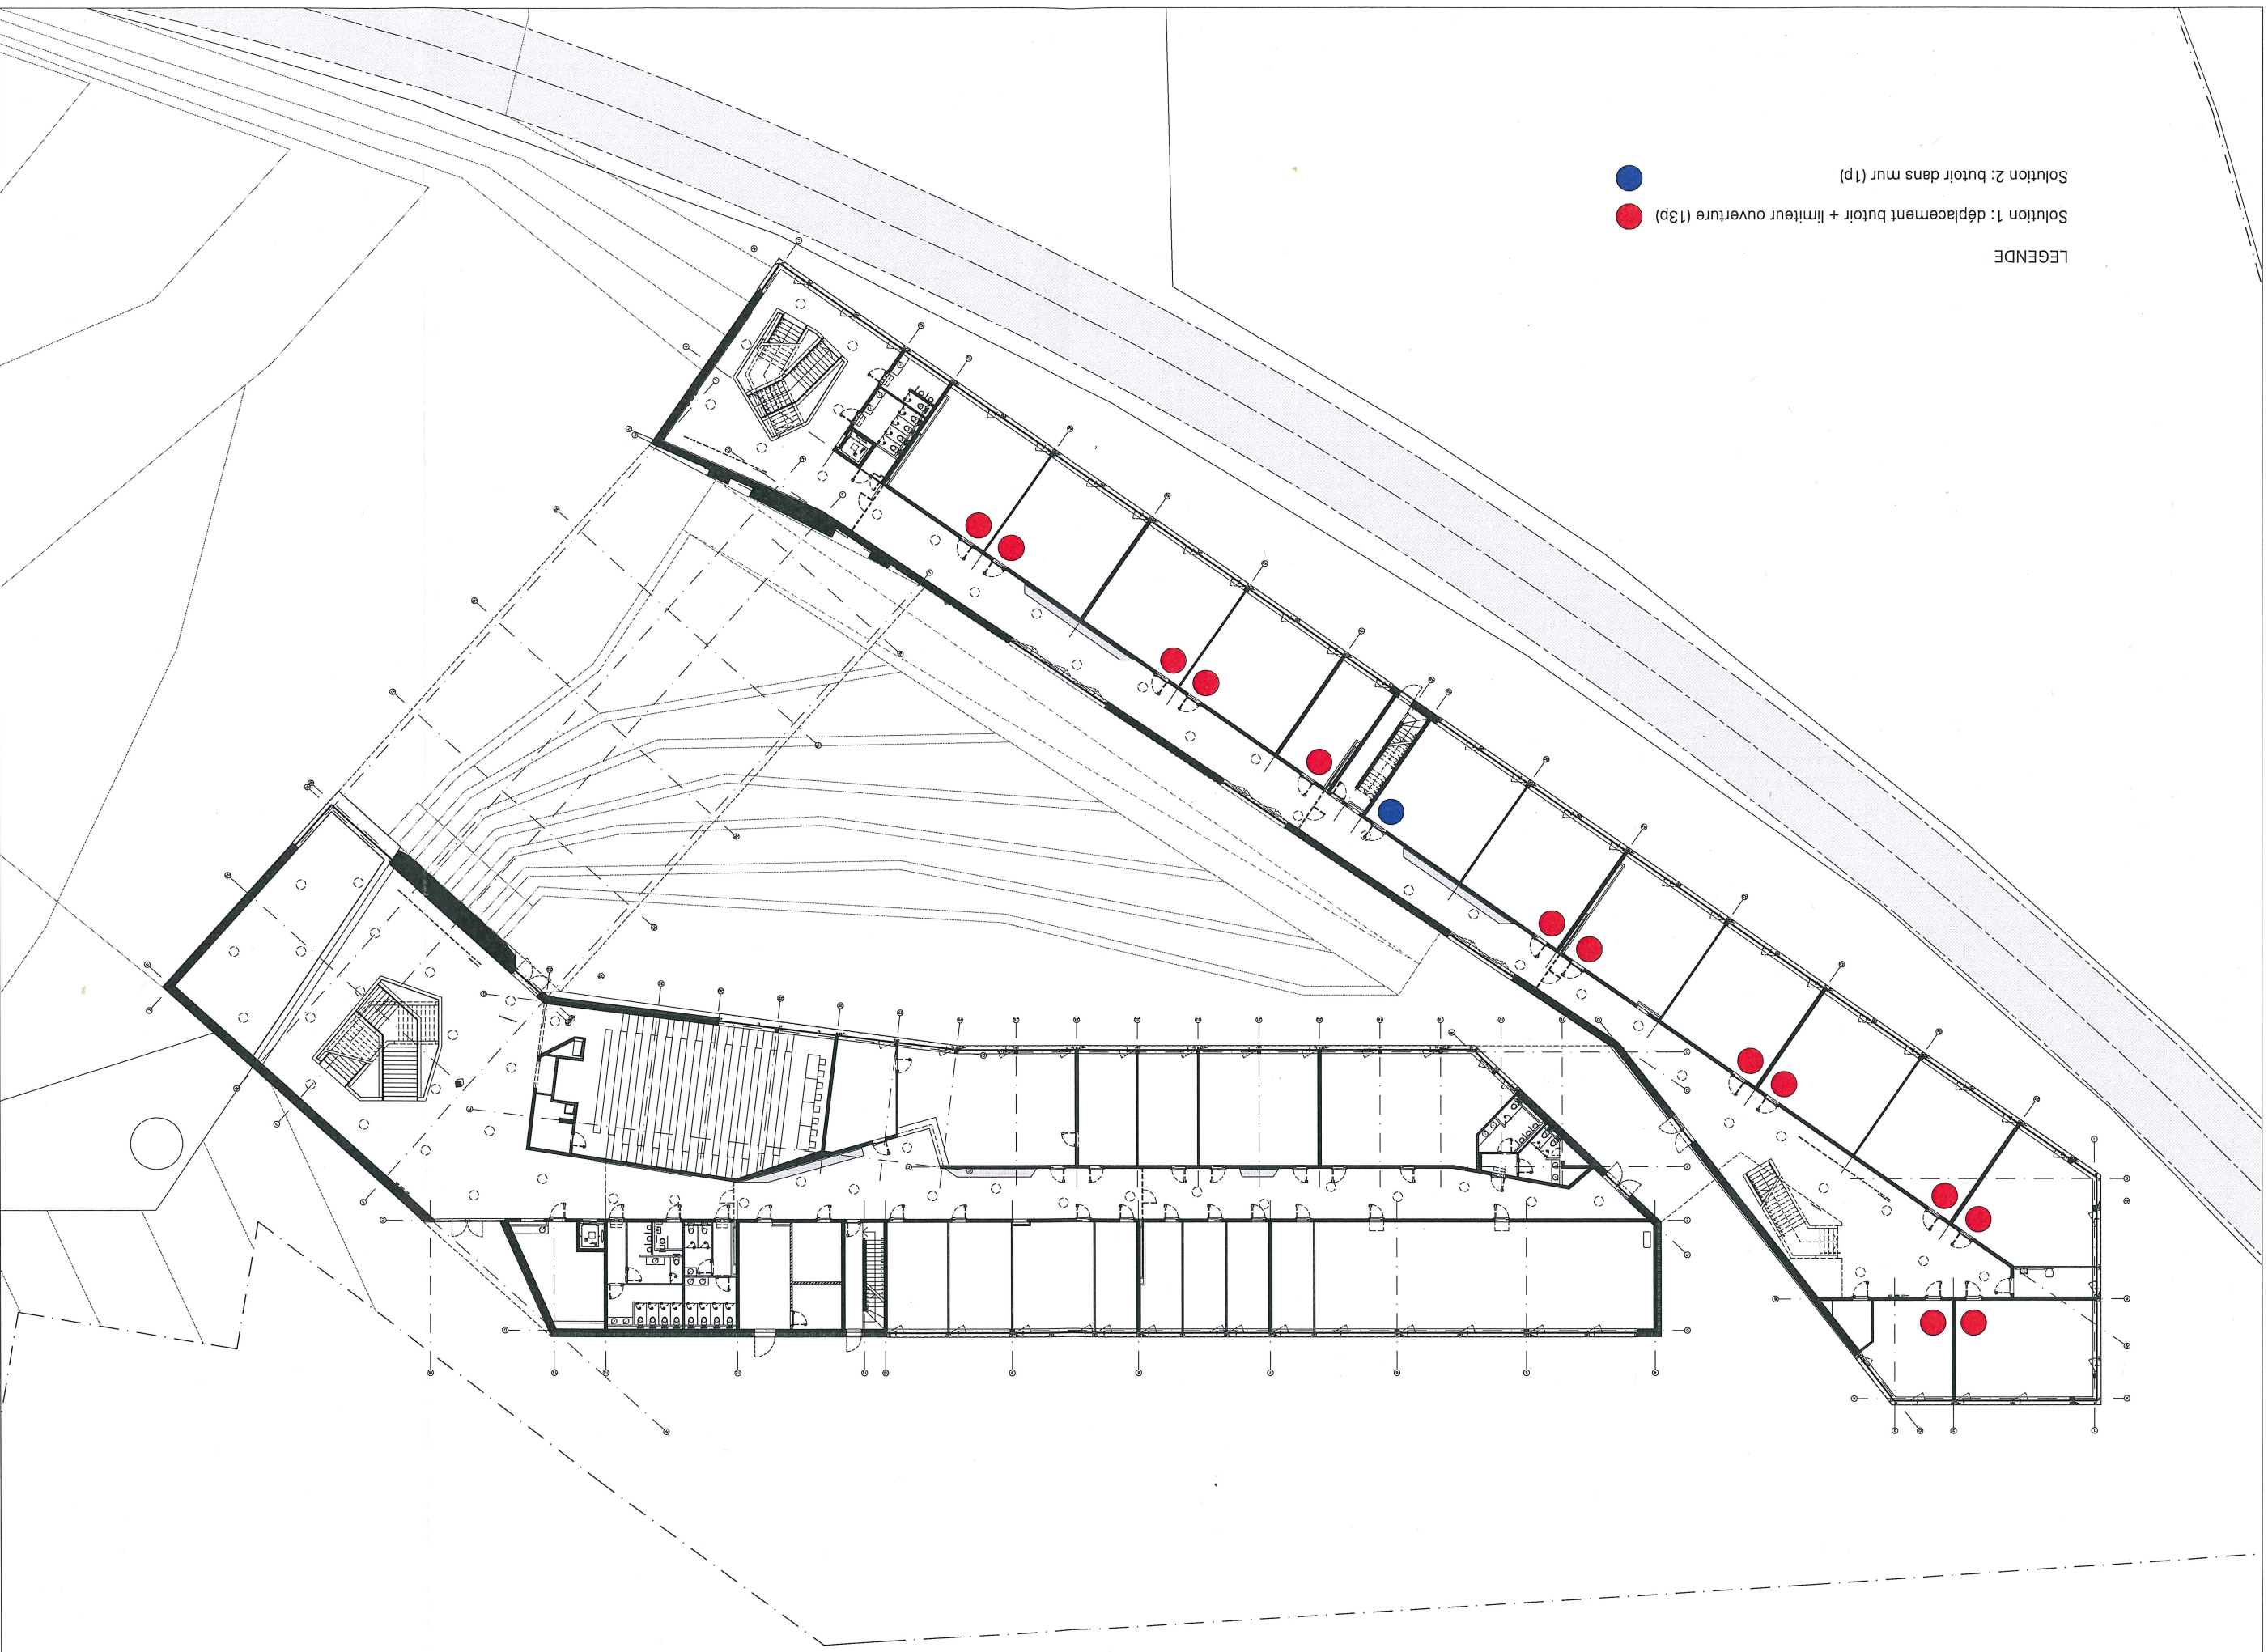

Etat de Vaud
Centre d'enseignement postobligatoire de Nyon
Aebly Perriniger & Associés SA . architectes EPF-FAS SIA
rue de Vevrier 19 . 1227 Carouge
échelle : 1/500
date : 10.12.2015
dessin : sj
format : A3

ECOLE PLAN DU NIVEAU R00 (REZ DE CHAUSSEE)
REPERAGE PORTES A ADAPTER
CEP-E-EX-REDUCTION